
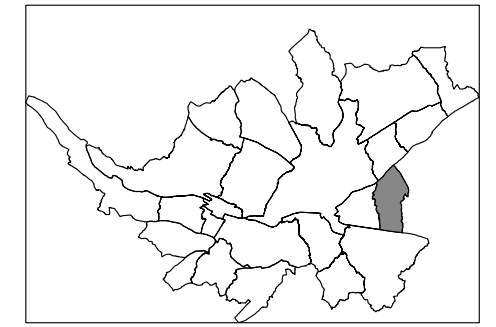


PLAN DE REPERAGE

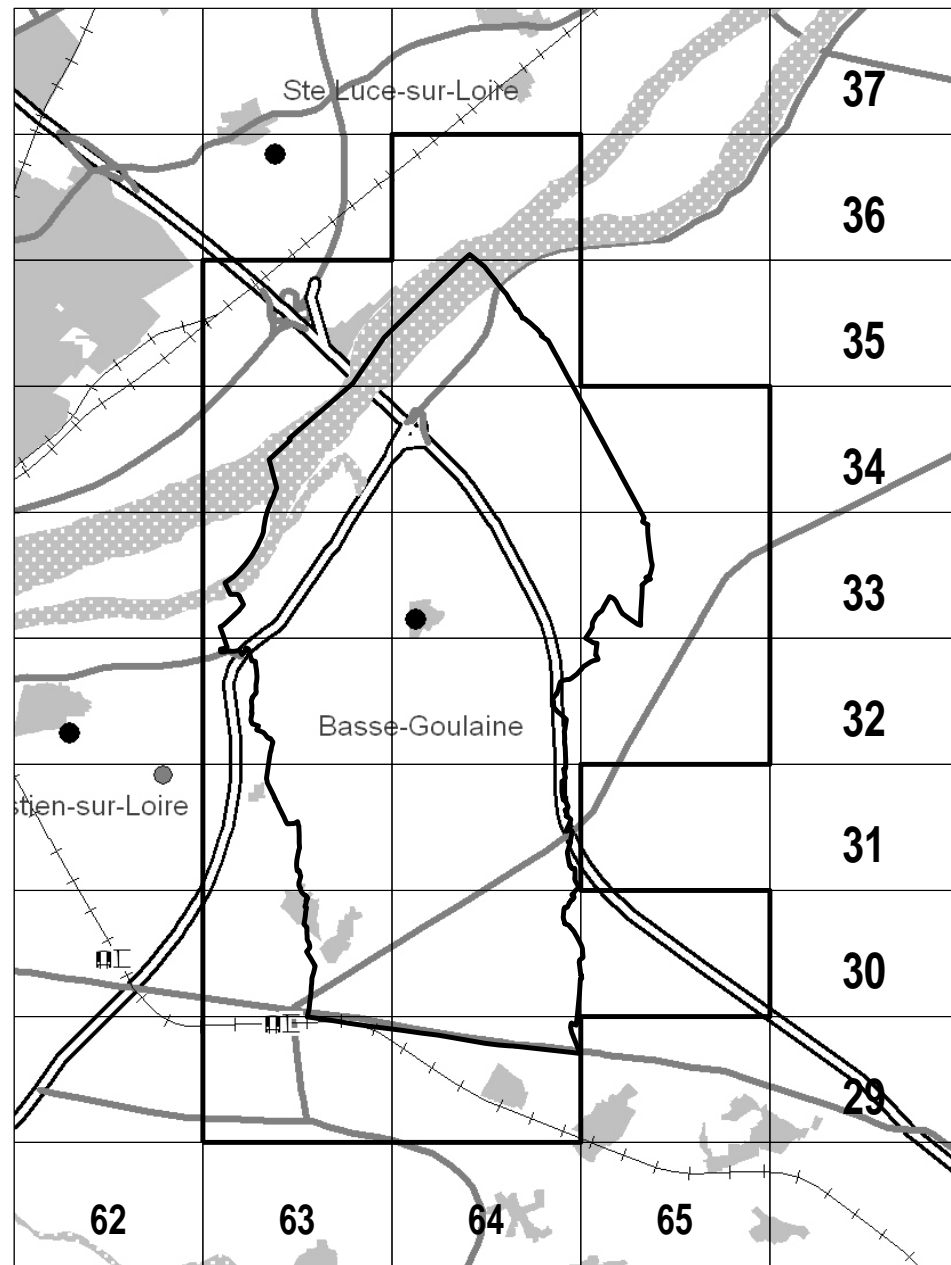

Basse-Goulaine

Plan Local d'Urbanisme

6. Pièces graphiques

Epannelages

Echelle : 1/4000

Pôle : Le Vignoble

Approbation du 17 décembre 2007