


64-34

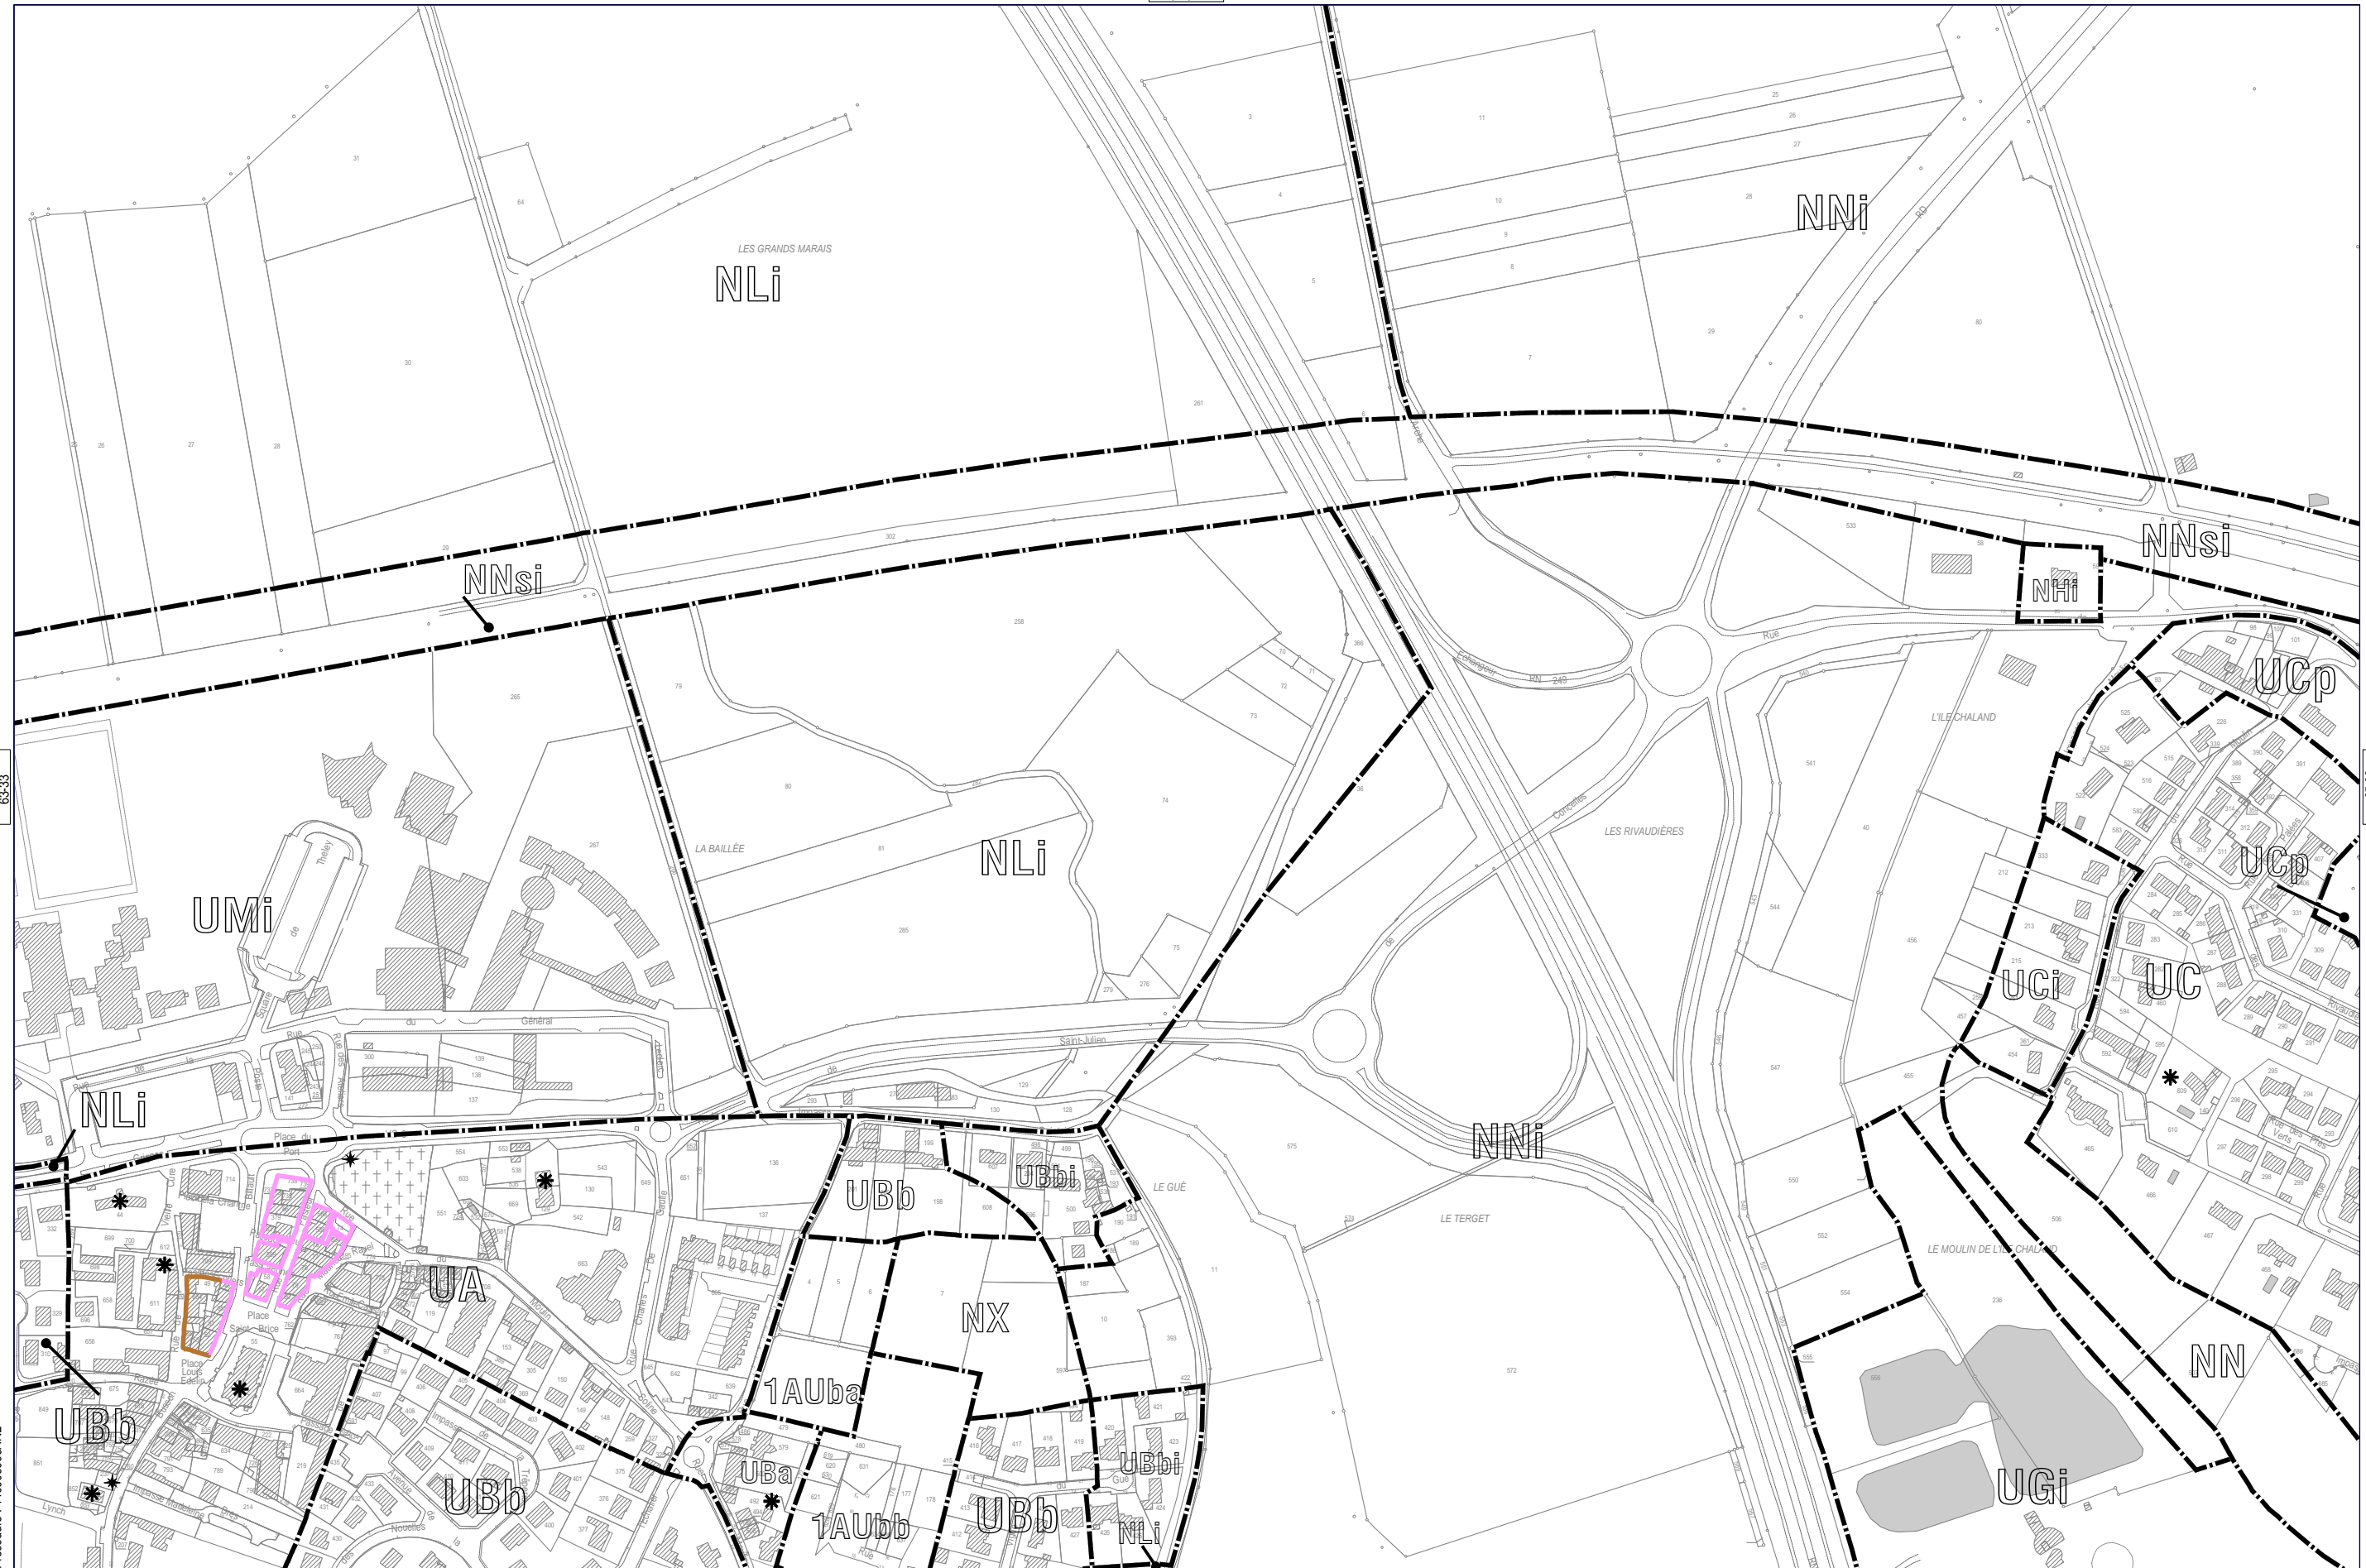

- Epannelages
- 7 m
  - 3 m
  - \* Patrimoine
  - \* Petit patrimoine

Bien que figurant en légende, Certains éléments graphiques peuvent ne pas apparaître dans la planche.

Procédure - 44009006ANL

64-32

Se référer aux planches au 1/2000e

Modification du 23 Octobre 2009 (procédure annulée par le T.A. de Nantes le 28 Février 2012)